

臺北車站特定專用區E1E2街廓低度開發區域 簡易美化工程

主辦單位：財團法人臺北市都市更新推動中心
設計單位：許伯元建築師事務所
2021.06



正榕, (臺北市受保護樹木, 編號341)

灌木增生, 落葉腐土覆蓋

正榕, 符合臺北市受保護樹標準

喬木增生, 現況傾倒

疑似臺北城牆石堆置

正榕, 符合臺北市受保護樹木標準
芒果樹, 樹形良好

喬木增生
疑似臺北城牆石堆置

原有設置金屬圍籬
大葉雀榕, 樹形良好

山黃麻, 樹形良好

印度橡膠樹, 樹形良好

灌木增生

PC 地坪灌木增生



圖 例	說 明	數 量	單 位
	AC 鋪面	428.77	M2
	土壤, 面層腐土及落葉覆蓋, 灌木增生	2301.88	M2
	PC 鋪面	86.62	M2
	後期增生喬木	50	株
	喬木, 樹形良好	4	株
	喬木, 符合及臺北市受保護樹木標準	3	株

① 全區現況配置圖
Scale: 1/600 Units: cm

說 明 GENERAL NOTES

工程名稱 PROJECT

臺北車站特定專用區
E1E2街廓低度開發區
域簡易美化工程

byhArch 許伯元建築師事務所
106台北市忠孝東路四段223巷5號7樓
TEL: (02)2731-8979 FAX: (02)2731-2460

工 程 顧 問

結構	STRUCTURAL
水電	PIPING & ELECTRICAL
空調	AIR CONDITIONING
測量	
環工	
測防	

圖面修正 REVISIONS

NO	日 期 DATA	內 容 REMARKS

圖面名稱 DRAWING TITLE

全區現況配置圖

比例尺 (A1)1:1200 (A3)1:600 SCALE

設 計 DESIGNED BY	蔣昌源
繪 圖 DRAWN BY	蔣昌源
核 對 CHECKED BY	林岑峰
核 準 APPROVED BY	許伯元
日 期 DATE	

簽章 SIGNATURE

業務號碼 BA20003
JOB NO.

圖 號 張 號
DRAWING NO. SHEET NO.

A101 02/04



① 全區設計平面圖
Scale: 1/600 Units: cm

正榕, (臺北市受保護樹木, 編號341)

正榕, 符合臺北市受保護樹木標準

喬木移除, 共50株

既有圍籬拆除

圍籬新增2M寬大門一處

正榕修枝

芒果樹修枝

疑似臺北城牆石, 舊有磚塊堆置區

構樹修枝

原有金屬圍籬拆除

大葉雀榕修枝

山黃麻修枝

印度橡膠樹修植

AC地坪整理

圖 例	說 明	數 量	單 位
	灌木移除, 腐土及落葉移除, 高層調整	2301.88	M2
	PC 地坪整理	86.62	M2
	AC 地坪整理	428.77	M2
	後期增生喬木移除	約 50	株
	喬木, 樹形良好, 修枝	4	株
	喬木, 符合及臺北市受保護樹木標準, 修枝	3	株
	原有圍籬拆除	71.83	M
	新增圍籬, 詳A801-1	72.33	M

註: 承商施作前應再行放樣, 並據以製作施工圖, 經主辦機關及監造單位審核後方可施作

說 明 GENERAL NOTES

工程名稱 PROJECT

臺北車站特定專用區
E1E2街廓低度開發區
域簡易美化工程

byhArch 許伯元建築師事務所
106台北市忠孝東路四段223巷5號7樓
TEL: (02)2731-8979 FAX: (02)2731-2460

工 程 顧 問

結構	STRUCTURAL
水電	PIPING & ELECTRICAL
空調	AIR CONDITIONING
測量	
環工	
測防	

圖面修正 REVISIONS

NO	日 期 DATE	內 容 REMARKS

圖面名稱 DRAWING TITLE

全區設計平面圖

比例尺 (A1)1:1200 (A3)1:600 SCALE

設 計 DESIGNED BY	蔣昌源
繪 圖 DRAWN BY	蔣昌源
核 對 CHECKED BY	林岑峰
核 準 APPROVED BY	許伯元
日 期 DATE	


簽章 SIGNATURE

業務號碼 BA20003


JOB NO.

圖 號 DRAWING NO.	張 號 SHEET NO.
--------------------	------------------


A201 03/04

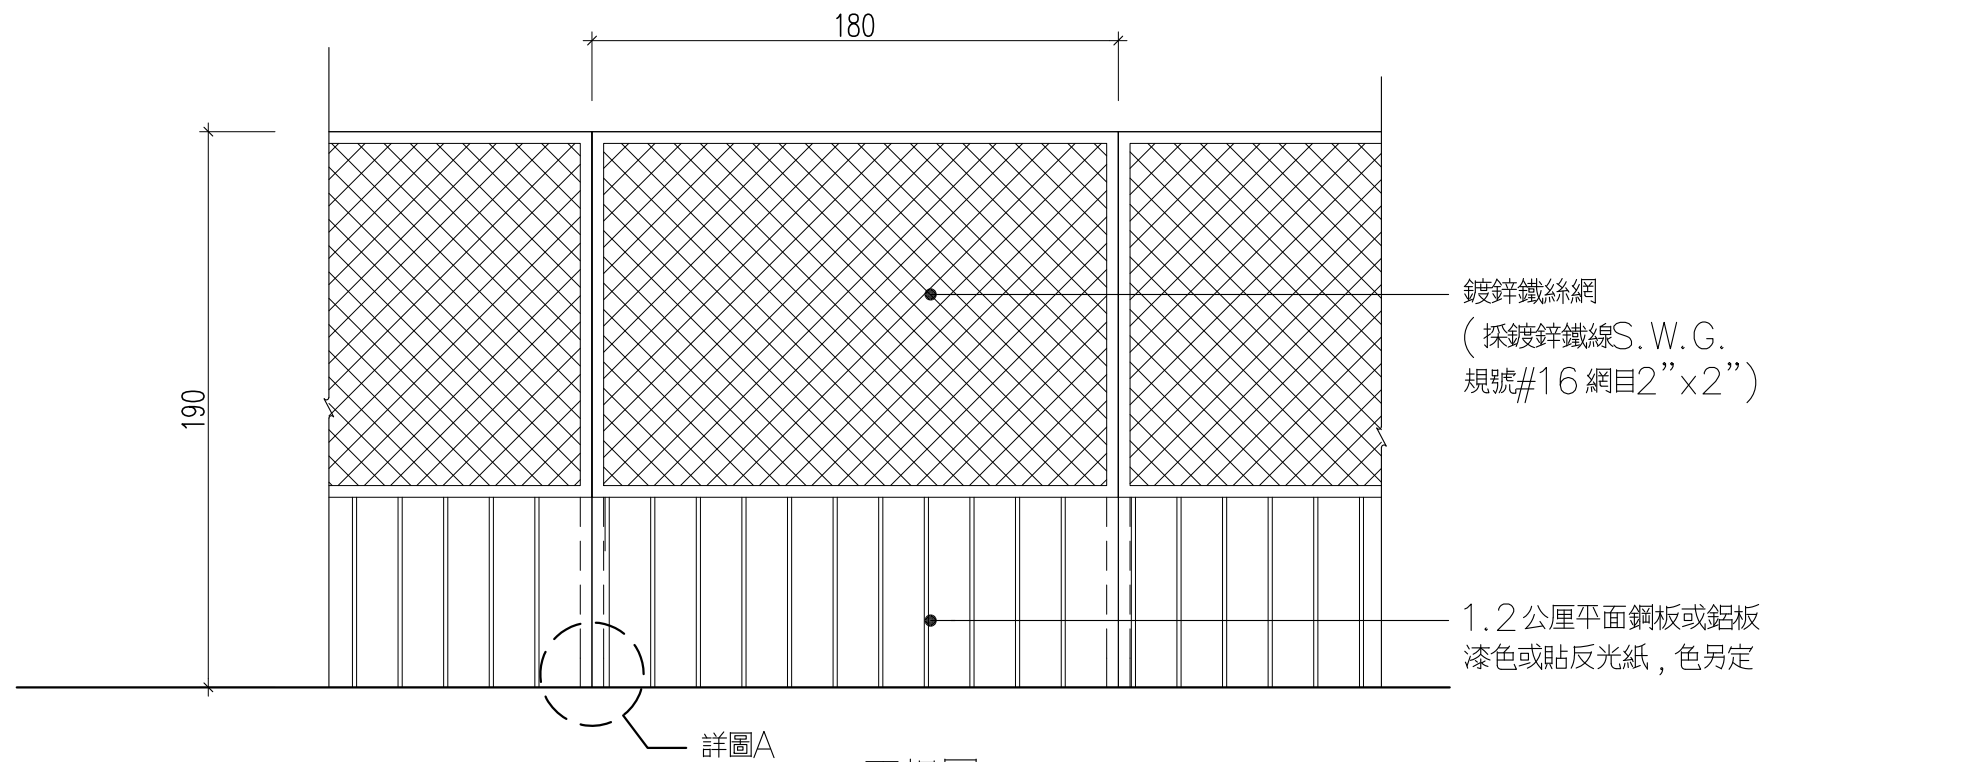

正視圖

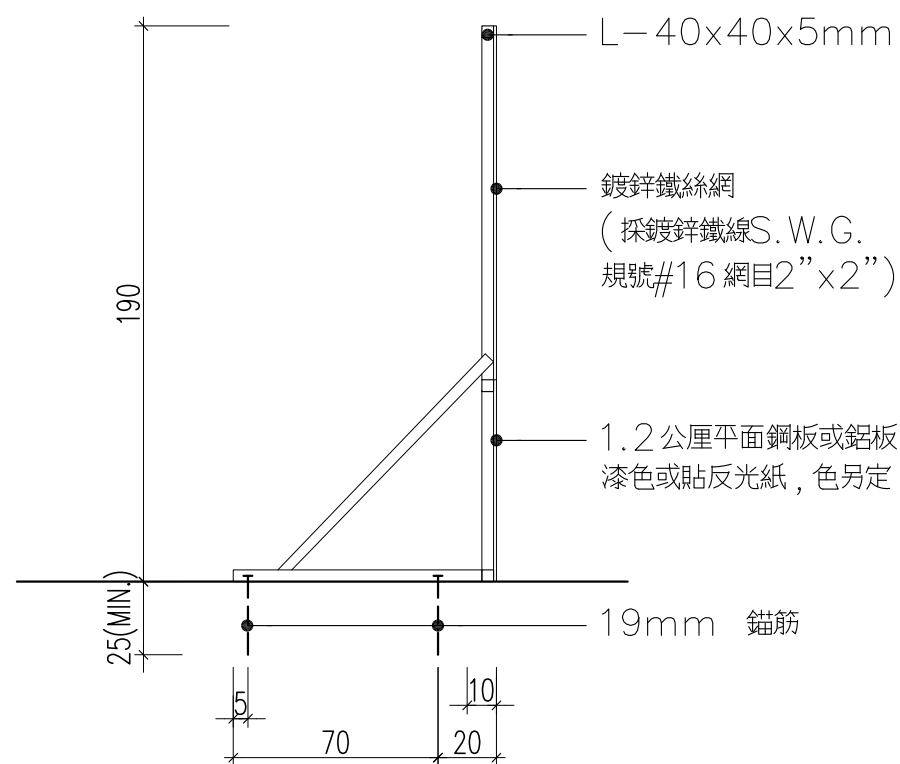

側視圖

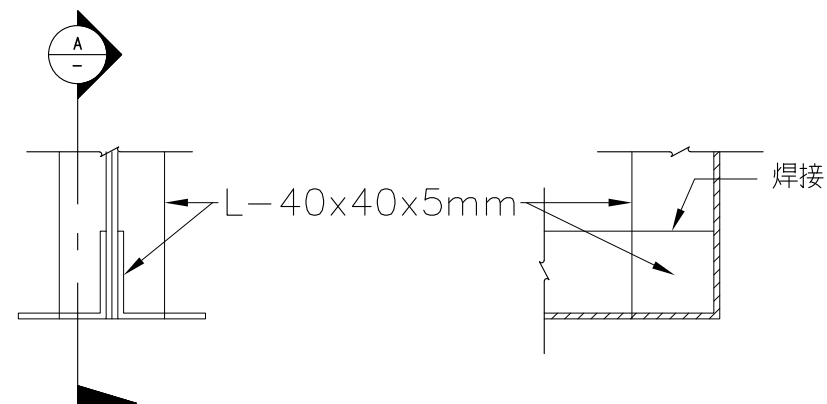

詳圖A

斷面A-A

- 註：
1. 所有鋁板須符合CNS 1050H18規格；鋼板須符合CNS SS400 規定。
 2. 鋼板油漆前需予表面處理。
 3. 所有金屬部份之油漆符合下列要求：
底漆：紅丹漆二度60%固體含量，總膜厚50 μm
面層：壓克力光面瓷漆(Acrylic glass enamel)，
乾膜厚度25 μm 。
 4. 本施工圖所有尺寸除另有註明者外，餘皆以公分為單位。

① 半阻隔圍籬增設面板施工詳圖
Scale: NTS Units: cm

說明		GENERAL NOTES	
工程名稱		PROJECT	
臺北車站特定專用區 E1E2街廓低度開發區 域簡易美化工程			
byhArch 許伯元建築師事務所 106台北市忠孝東路四段223號5樓7樓 TEL: (02)2731-8979 FAX: (02)2731-2460			
工 程 顧 問			
結構	STRUCTURAL		
水電	PIPING & ELECTRICAL		
空調	AIR CONDITIONING		
測量			
環工			
測防			
圖面修正		REVISIONS	
NO	日 期 DATE	內 容 REMARKS	
圖面名稱		DRAWING TITLE	
施工詳圖			
比例尺		(A1)NTS (A3)NTS	SCALE
設 計	DESIGNED BY	蔣昌源	
繪 圖	DRAWN BY	蔣昌源	
核 對	CHECKED BY	林岑峰	
核 準	APPROVED BY	許伯元	
日 期	DATE		
簽章		SIGNATURE	
業務號碼		BA20003	
JOB NO.			
圖 號	DRAWING NO.	張 號	SHEET NO.
A801		04/04	